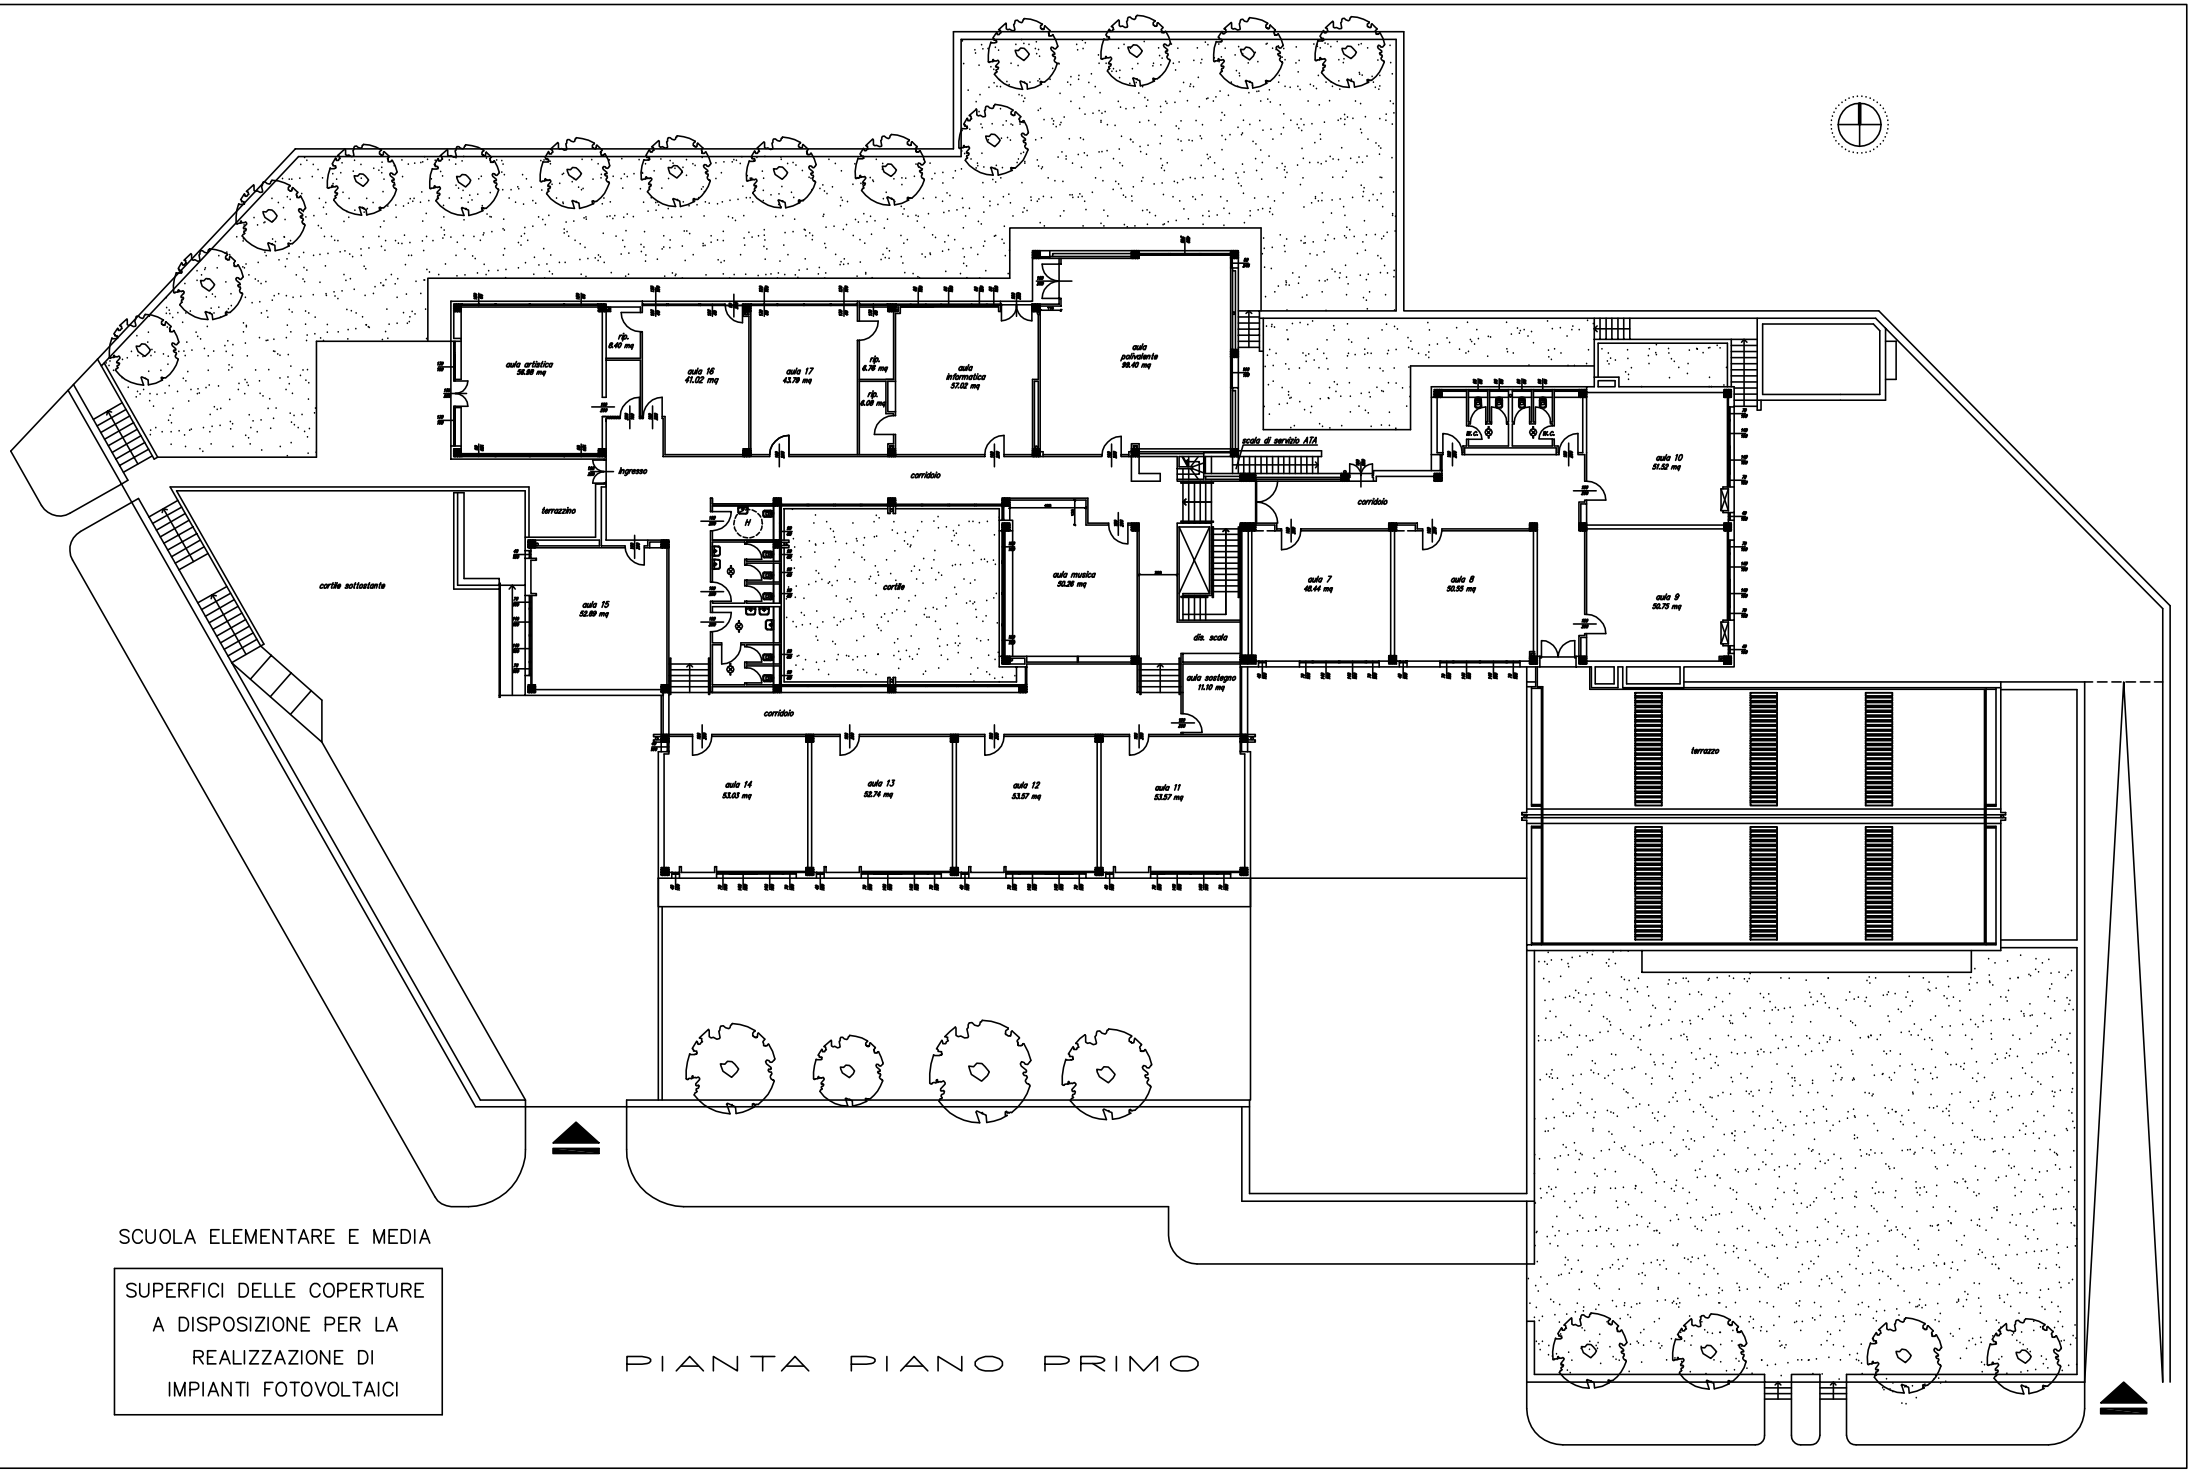

SCUOLA ELEMENTARE E MEDIA

SUPERFICI DELLE COPERTURE A DISPOSIZIONE PER LA REALIZZAZIONE DI IMPIANTI FOTOVOLTAICI

PIANTA PIANO PRIMO